



DETALIU IMPREJMUIRE BAZINE DE RETENTIE

DISPOZITIE GENERALA IMPREJMUIRE

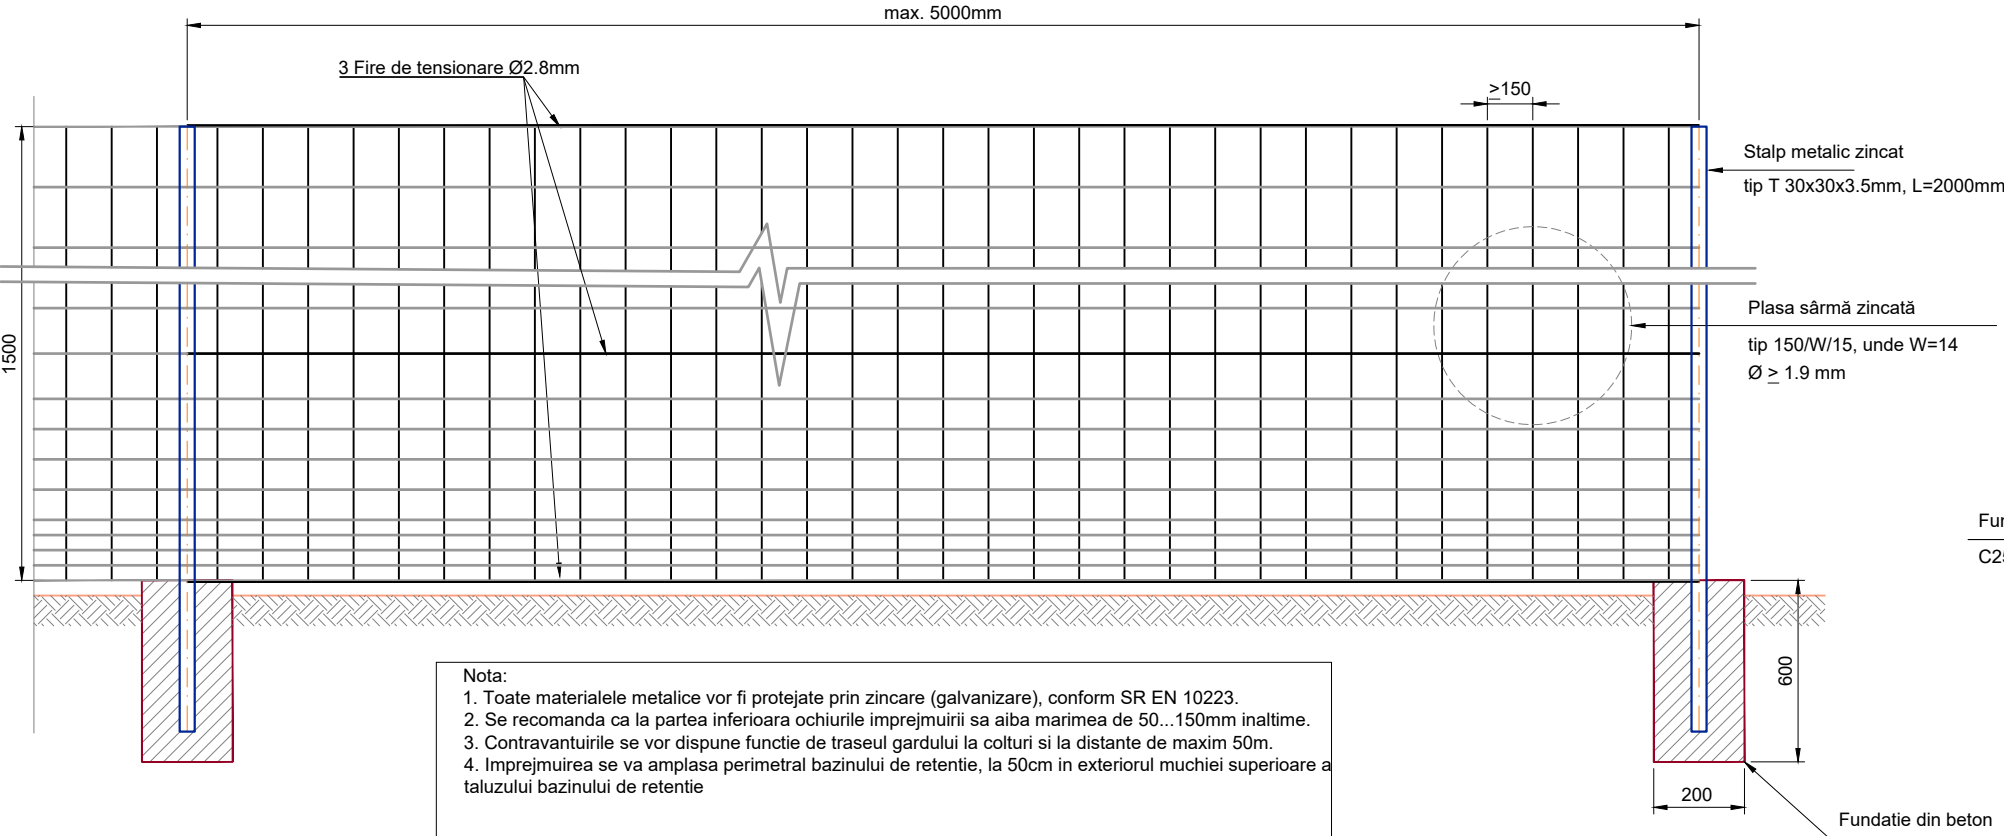

Nota:
1. Toate materialele metalice vor fi protejate prin zincare (galvanizare), conform SR EN 10223.
2. Se recomanda ca la partea inferioara ochiurile imprejmuirii sa aiba marimea de 50...150mm inaltime.
3. Contravantuirile se vor dispune functie de traseul gardului la colturi si la distante de maxim 50m.
4. Imprejmuirea se va amplasa perimetral bazinului de retentie, la 50cm in exteriorul muchiei superioare a taluzului bazinului de retentie

DETALIU CONTRAVANTUIRE

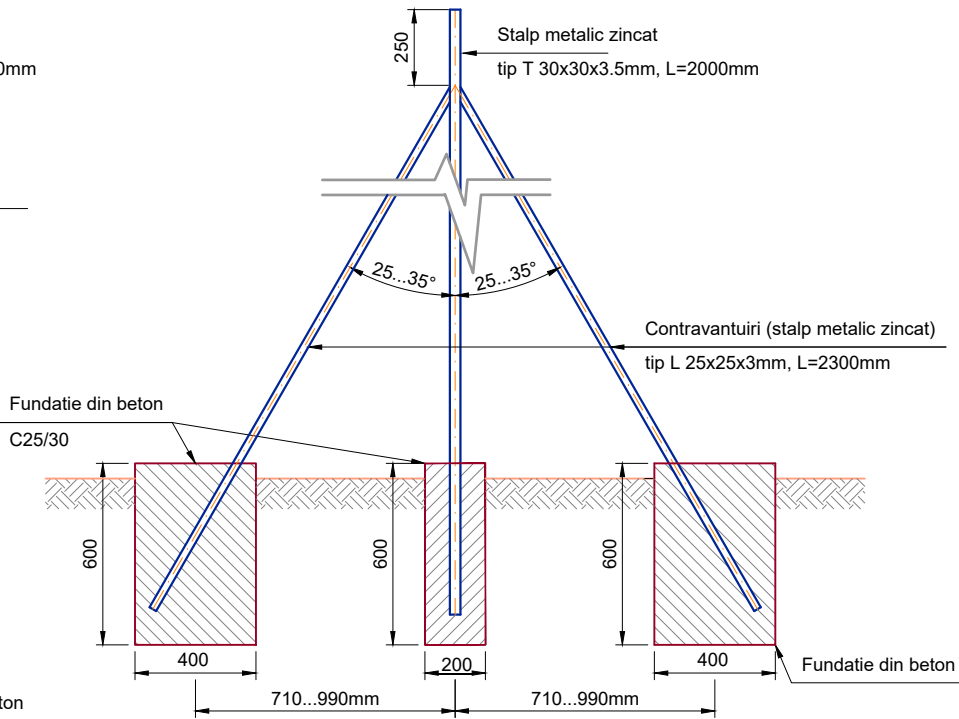


Aplicabilitate Imprejmuire bazine de retentie				
Nr.Crt.	Kilometru	Parte	Amplasare	Lungime imprejmuire [ml]
1	1+570	Dreapta	pe Drum de Legatura A1 - DN69	210.00
2	5+110	Stanga	pe Bretea DC58 la Nod Rutier DC58	122.00
3	0+620	Dreapta	pe Bretea DC58 la Nod Rutier DC58	122.00
4	0+140	Stanga	pe Restabilire Drum Local la km 7+521	122.00
5	0+140	Dreapta	pe Restabilire Drum Local la km 7+521	122.00
6	8+582	Stanga	pe Drum de Legatura A1 - DN69	122.00
7	9+171	Stanga	pe Drum de Legatura A1 - DN69	162.50
8	0+500	Stanga	pe Bretea 1 la Nod Rutier A1	122.00



Specificatii beton fundatii:
- clasa de expunere: XC2, XF2
- clasa de compresiune la rezistenta: C25/30
- Dmax = 31mm
- A/Cmax = 0.60
- ciment minim 260 kg/m3

REVIZIE	
Nr.	DATA
0	10.2024
1	11.2024

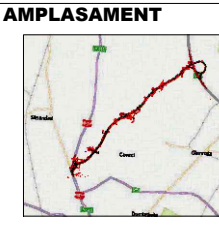

Sef echipa proiectare
ing. GIURCA Valentin

Proiectat
ing. ALDESCU Daniel
Verificat
ing. DUMITRU Marius

Proiectarea și Execuția Lucrărilor din cadrul Obiectivului „Drum de legătură Autostrada A1 Arad-Timișoara-DN69”
Rest de Executat
FAZA DE PROIECTARE: PTE
DETALIU IMPREJMUIRE BAZINE DE RETENTIE

Nr. proiect: 550/224/19.07.2024
Data: Iunie 2025
Scara: 1:100
Cod planșă: PTE-D-DL-DET-030
Rev: 01